

PLAN PROJET

ECHELLE: 1/1000°



LEGENDE:

	EMPRISE DE L'OPERATION
	EMPRISE DU LOT
	EMPRISE CONSTRUCTIBLE EN R+1 - Hmax.:8.00m
	EMPRISE CONSTRUCTIBLE EN R0 - Hmax.:4.00m
	IMPLANTATION EN LIMITE OBLIGATOIRE
	PLACE DE PARKING OUVERTE IMPOSEE DE 3.00 x 5.00m A LA CHARGE DE L'ACQUEREUR



SAS SM TERRITOIRES DE DEMAIN
 26, rue Aristide Boucicaut
 ZAC Bonne Source - BP 531
 11105 NARBONNE CEDEX
 FR46 908426901 00017

ATELIER CONCEPT
 ARCHITECTES

4 ET 5, PLACE AUGUSTE TAILHADES
 11 110 COURSAN
 TEL. 04.68.33.75.10 MAIL: SECRETARIAT@SARLATELIERCONCEPT.FR



SARL AU CAPITAL DE 7 650 € - N° D'INSCRIPTION A L'ORDRE: 813714
 SIRET: 520 273 640 00018 - 520 273 640 R08 TOULOUSE



ATELIER CONCEPT ARCHITECTES

4 ET 5 PLACE AUGUSTE TAILHADES - 11 110 COURSAN - WWW.SARLATELIERCONCEPT.FR




SM TERRITOIRES DE DEMAIN

RUE BOUCICAUT - ZAC BONNE SOURCE - 11 100 NARBONNE - WWW.GROUPE-SM.COM

PA 4.0

PLAN PROJET - ZOOM


ECHELLE: 1/500°

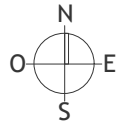

LEGENDE:

- EMPISE DE L'OPERATION
- EMPISE DU LOT
- EMPISE CONSTRUCTIBLE EN R+1 - Hmax.:8.00m
- EMPISE CONSTRUCTIBLE EN R0 - Hmax.:4.00m
- IMPLANTATION EN LIMITE OBLIGATOIRE
- PLACE DE PARKING OUVERTE IMPOSEE DE 3.00 x 5.00m A LA CHARGE DE L'ACQUEREUR
- X,XX COTATION DU LOT (UNITE: LE METRE)
- X,XX COTATION DE L'EMPISE CONSTRUCTIBLE (UNITE: LE METRE)

Cotations altimétriques: voir PA 8

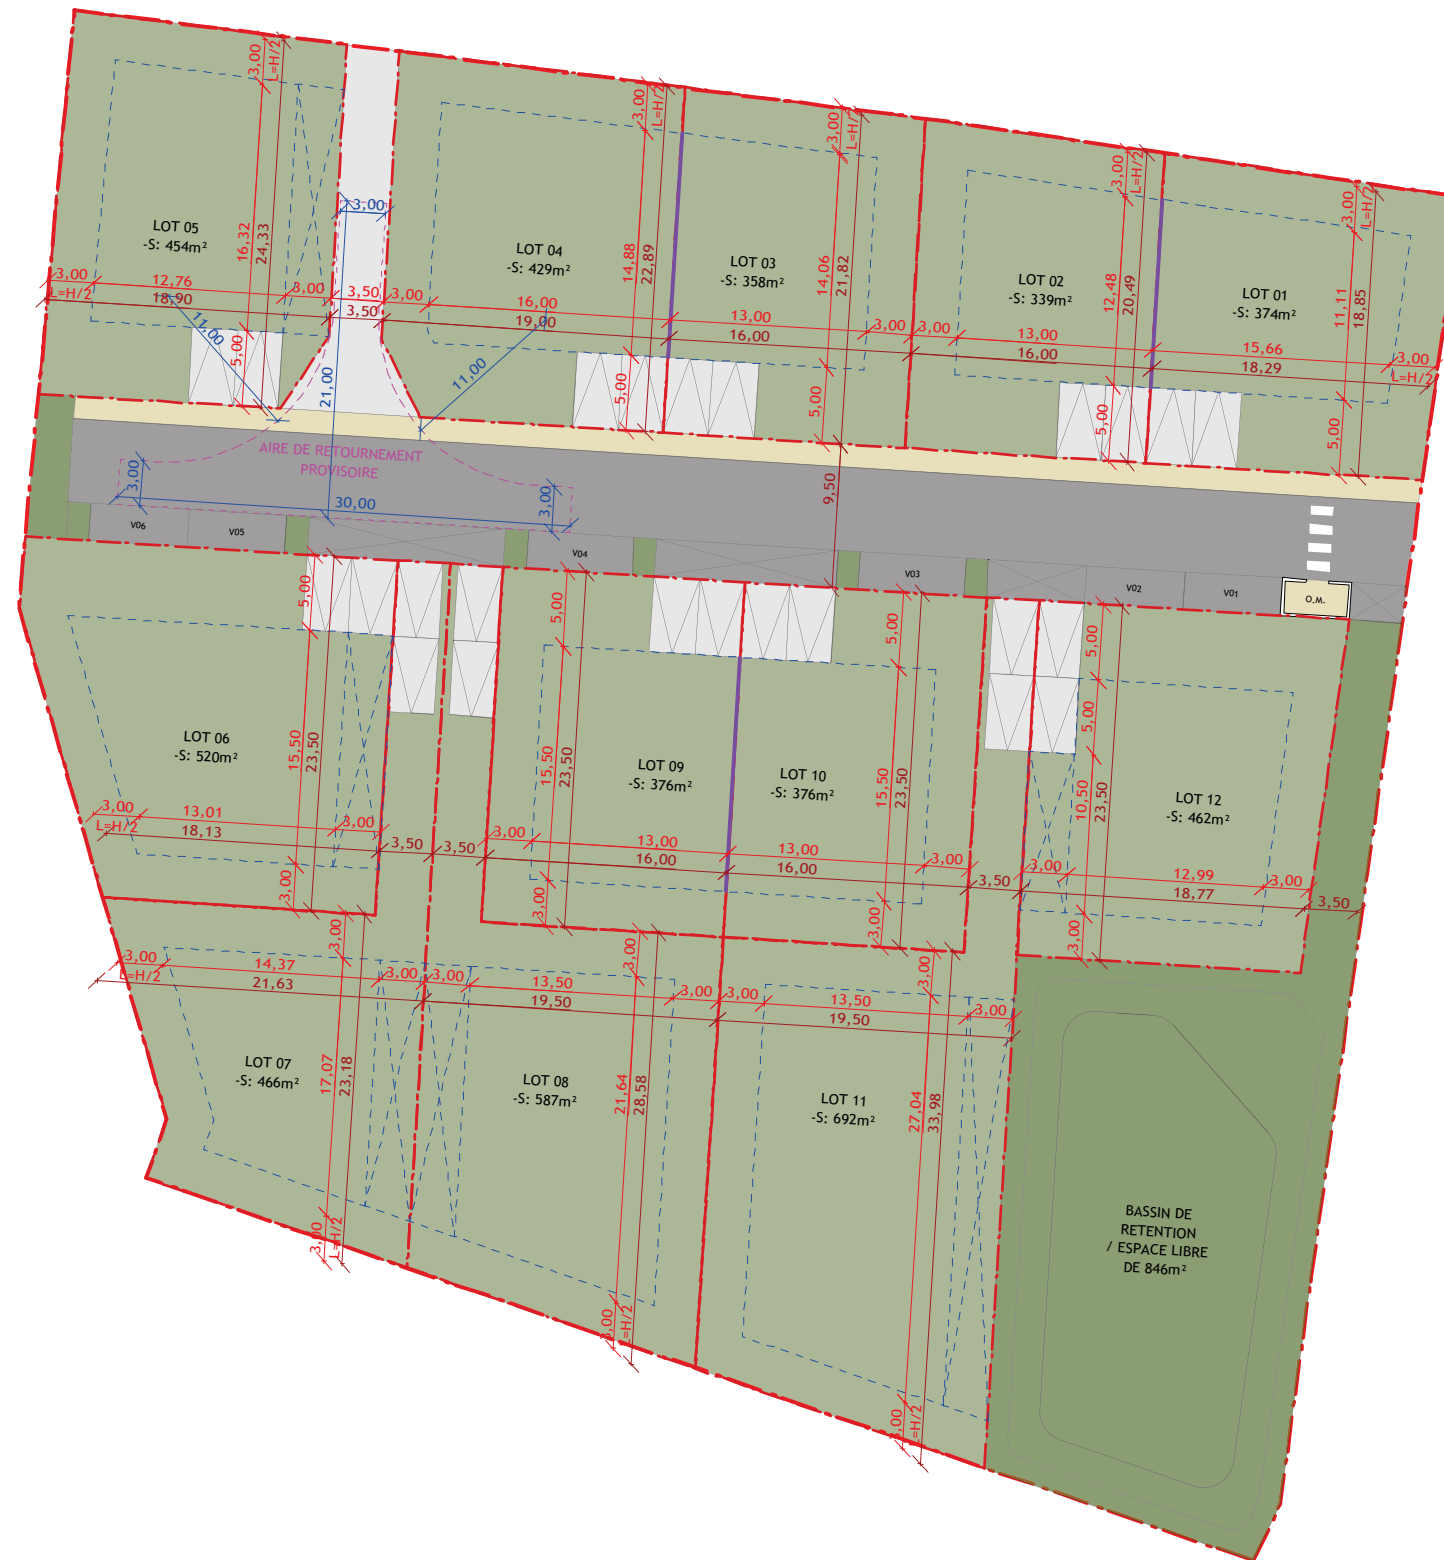

SAS SM TERRITOIRES DE DEMAIN

26, rue Aristide Boucicaud
ZAC Bonne Source - BP 531
11105 NARBONNE CEDEX
FR46 908426901 00017

ATELIER CONCEPT
ARCHITECTES

4 ET 5, PLACE AUGUSTE TAILHADES
11 110 COURSAN
TEL. 04.68.33.75.10 MAIL: SECRETARIAT@SARLATELIERCONCEPT.FR



SARL AU CAPITAL DE 7 650 € - N° D'INSCRIPTION A L'ORDRE: 813714
Siret: 520 273 640 00018 - 520 273 640 R08 TOULOUSE

